




DETALHE 01 - ABRIGO DE RESÍDUOS SÓLIDOS
ESCALA: 1:50

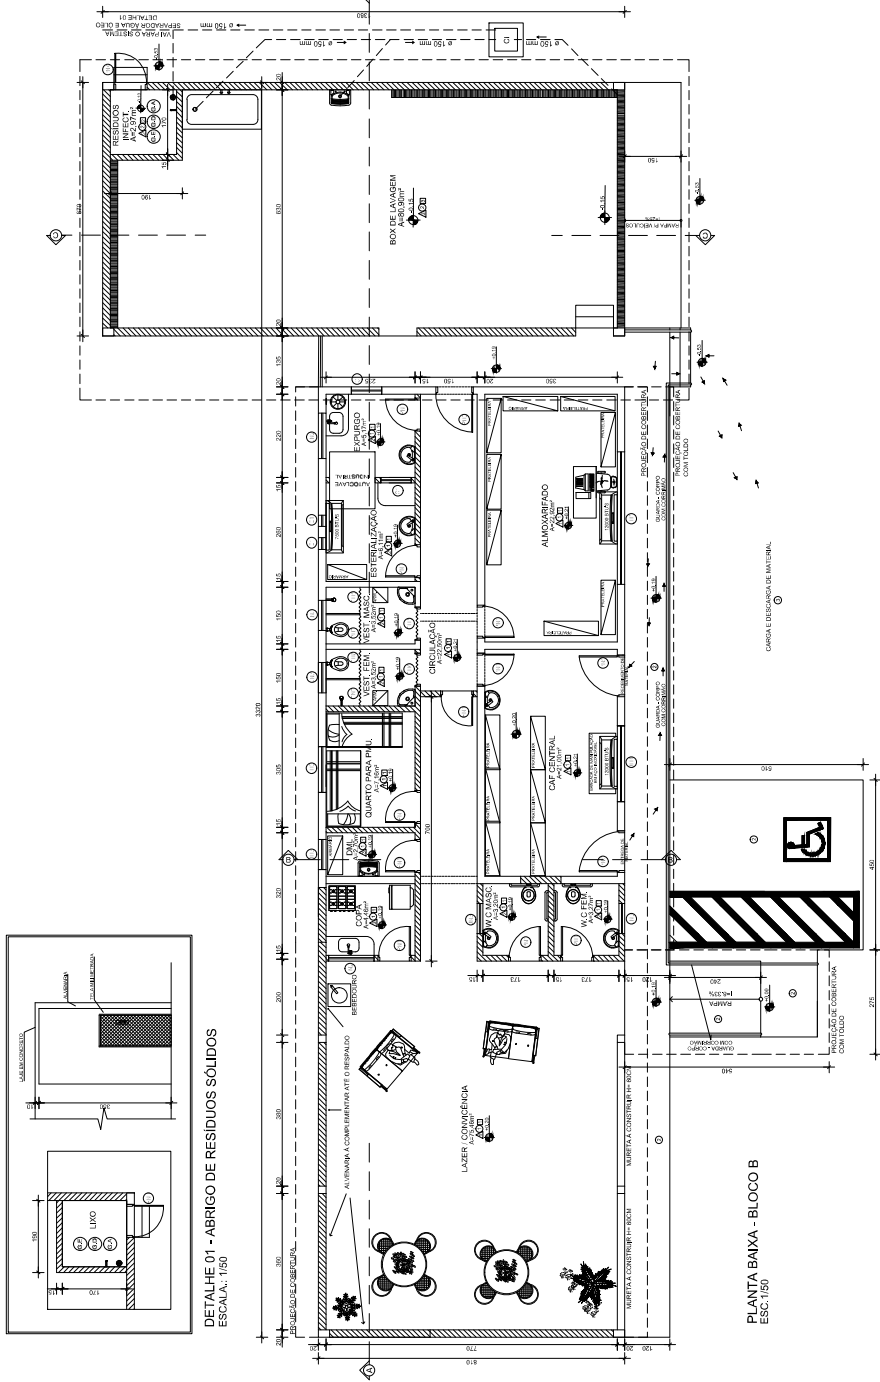

PLANTA BAIXA - BLOCO B
ESC. 1:50

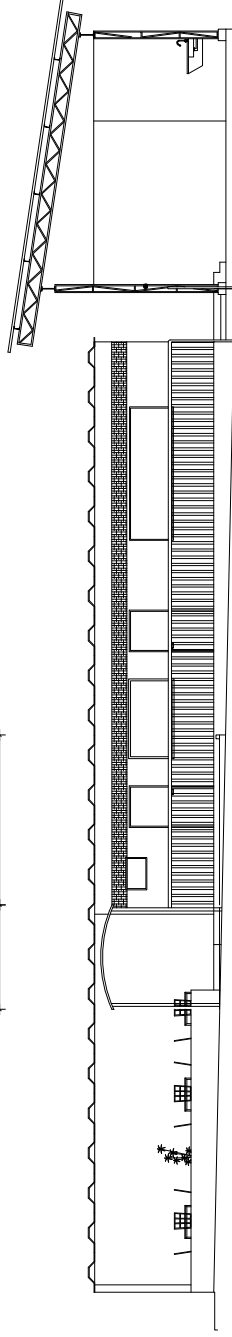

FACHADA - BLOCO B
ESC. 1:50

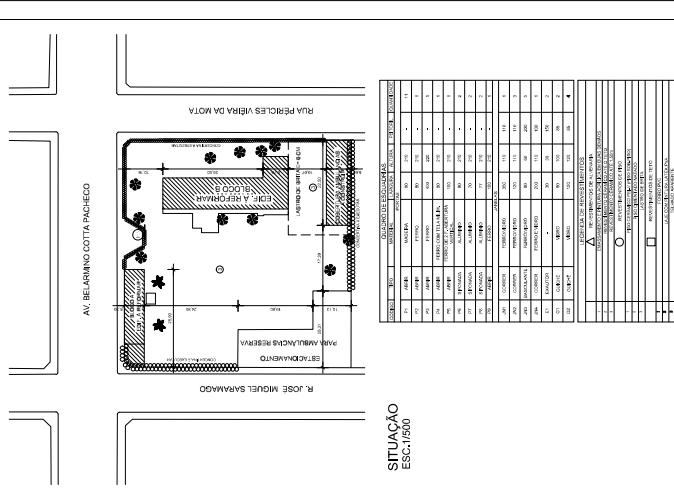

SITUAÇÃO
ESC. 1:500

CONT.	DESCRIÇÃO	QUANTIDADE	ESPECIFICAÇÃO
01	ALMOXARFADO	01	11,0 x 11,0 m
02	ALMOXARFADO	01	11,0 x 11,0 m
PROJETO ARQUITETÔNICO

ASSOCIAÇÃO DOS MUNICÍPIOS DA MICROREGIÃO DO VALE DO PARANÁ
 Rua Maranhão, 100 - Centro - Curitiba - Paraná - Brasil
 CEP: 81200-000 - Fone: (41) 3333-1111 - Fax: (41) 3333-1112
 E-mail: amv@amv.org.br - www.amv.org.br

PLANTA BAIXA - BLOCO B
 PROJETO ARQUITETÔNICO
 RUA PEREIRA VIEIRA DA MOTA

DESENHADO POR: [Nome do Arquiteto]
PROJETO POR: [Nome do Arquiteto]
DATA: [Data]

PROJETO ARQUITETÔNICO