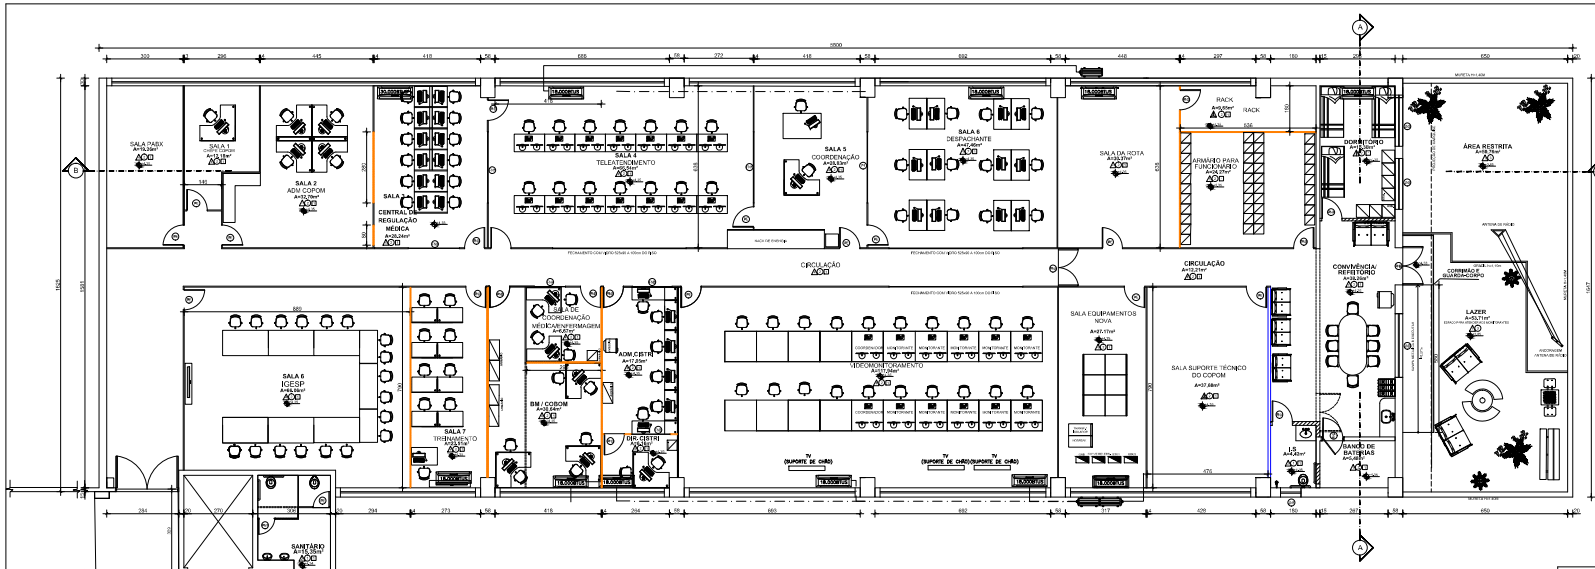

PLANTA BAIXA - ADEQUAÇÃO ALA ADMINISTRATIVA
ESCALA 1:100

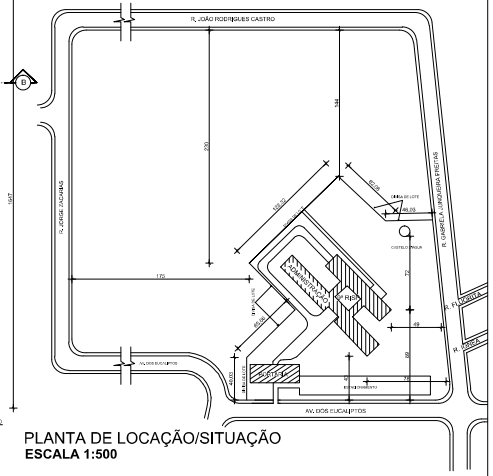

PLANTA DE LOCAÇÃO/SITUAÇÃO
ESCALA 1:500

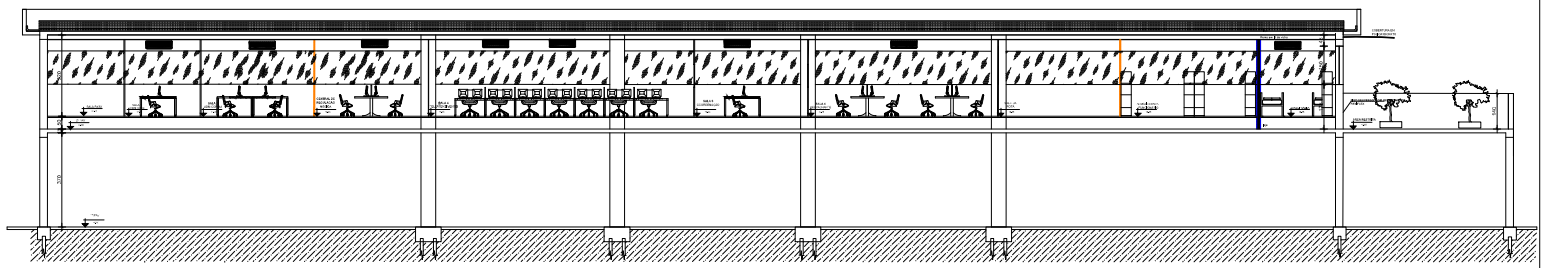

CORTE AA
ESC. 1:100

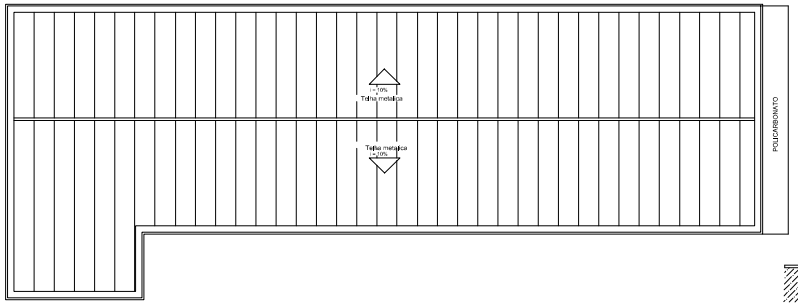

PLANTA DE COBERTURA
ESC. 1:200

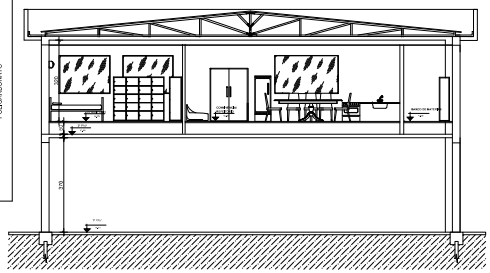

CORTE AA
ESC. 1:100

QUADRO DE ESQUADRIAS

CÓDIGO	TIPO	MATERIAL	LARGURA	ALTURA	PEITORIL	QUANTIDADE
		PORTAS				
PM1	ABRIR	MADEIRA REVESTIMENTO MELAMÍNICO	80	210	-	1
PM2	PIVOTANTE	MADEIRA REVESTIMENTO MELAMÍNICO	90	210	-	2
PM3	ABRIR	COMPENSADO NAVAL REVESTIMENTO MELAMÍNICO	80	210	-	9
PM4	ABRIR	MADEIRA REVESTIMENTO MELAMÍNICO	80	210	-	2
PM5	ABRIR 2F	COMPENSA NAVAL REVESTIMENTO MELAMÍNICO	M5	210	-	1
PM6	ABRIR 2F	VIDRO TEMPERADO 8 MM	M5	210	-	1
JA1	BASCU	VIDRO TEMPERADO 8 MM	60	60	190	1
JA2	CORRER	VIDRO TEMPERADO 8 MM	220	130	110	1
JA3	CORRER	VIDRO TEMPERADO 8 MM	220	130	110	2
PM1	4LAD	FECHAMENTO COM VIDRO 8MM	320	80	190	2
PM2	1LAD	FECHAMENTO COM VIDRO 8MM	100	80	190	1
PM3	1LAD	FECHAMENTO COM VIDRO 8MM	160	80	190	2
PM4	1LAD	FECHAMENTO COM VIDRO 8MM	120	80	190	1

LEGENDA DE REVESTIMENTOS

	PAREDES
1	PINTURA COM LÁTEX PVA BRANCA
2	PINTURA EPÓXI COR A DEFINIR
3	PINTURA ACRÍLICA COR A DEFINIR
4	DIVISÓRIA COMPENSADO NAVAL NAS PAREDES LATERAIS PINTURA ACRÍLICA PAREDES FUNDO DIVISÓRIA EM DRYWALL
5	DIVISÓRIA COMPENSADO NAVAL
6	
	REVESTIMENTOS DO PISO
7	PISO CIMENTADO ALISADO PISO SOBRE PISO ELEVADO
8	PISO PORCELANATO PISO SOBRE PISO ELEVADO
9	PISO EM CONCRETO COM PINTURA MONOCROMÁTICA
	REVESTIMENTOS DE TETO
1	FORRO DE GESSO COM LUZ EMBUTIDO

ASSOCIAÇÃO DOS MUNICÍPIOS DA MICRORREGIÃO DO VALE DO PARANAÍBA
AV. ANTÔNIO THOMAZ FERREIRA REZENDE, 3180 - TELEFAX (0xx34)3213-2433
DISTRITO INDUSTRIAL - CEP: 38.402-349 - UBERLÂNDIA - MINAS GERAIS
E-mail: amvap@amvapmg.org.br - Home Page: www.amvapmg.org.br
CREA - 10.595

AMVAP

TÍTULO: PROJETO ARQUITETÔNICO

CREA:

PROJETO PARA: REFORMA E ADAPTAÇÃO PARA IMPLANTAÇÃO DA CENTRAL DE REGULAÇÃO DO SAMU NA ÁREA DE TELEATENDIMENTO DA 3ª UEP
LOCAL: AV. DOS EUCALIPTOS Nº 800 - JARDIM PATRÍCIA - UBERLÂNDIA - MG
PROP: SECRETARIA DE ESTADO DE DEFESA SOCIAL
ASSINATURAS:

Proprietário: Secretaria de Estado de Defesa Social

Contratante: O Consórcio Público (intermunicipal) de Saúde da Rede de Urgência Emergências da Microrregião do Triângulo do Norte – CISTRI

Projeto - AMVAP Assoc. Munic. Mic. V. do Paranaíba
Engenheiro Civil - JOICE ROBERTA RIBEIRO
CREA: 104979 / D - MG.

ÁREA: (m²)
ÁREA TOTAL ALA ADMINISTRATIVA 996,62m²
ÁREA EXCLUSIVA SAMU 79,44m²
ÁREA COMPARTILHADA ..... 156,52 m²

Processo nº: | ART. nº:

CONTEÚDO: PLANTA BAIXA
CORTE AA - BB
PLANTA DE COBERTURA
LOCAÇÃO E SITUAÇÃO

Data: DEZEMBRO DE 2015 | Folha: 01/01
Escala: INDICADA | Desenho: JOICE ROBERTA

ARQUITETURA | CONFIGURAÇÃO DAS PENAS
PROJETO FORNECIDO PELO CBMMG