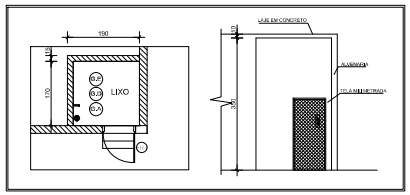

DETALHE 01 - ABRIGO DE RESÍDUOS SÓLIDOS
ESCALA.: 1/50

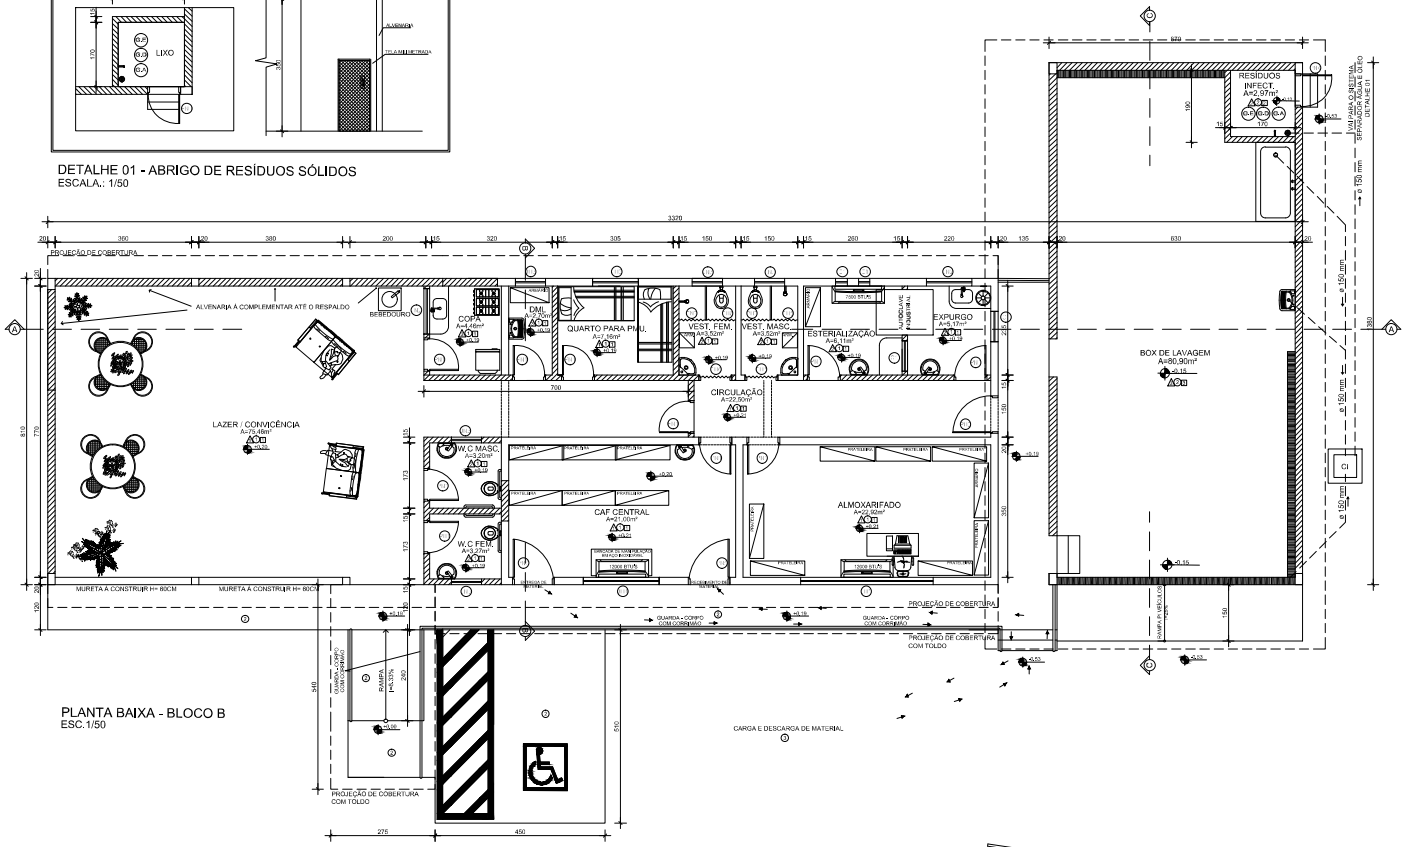

PLANTA BAIXA - BLOCO B
ESC.1/50

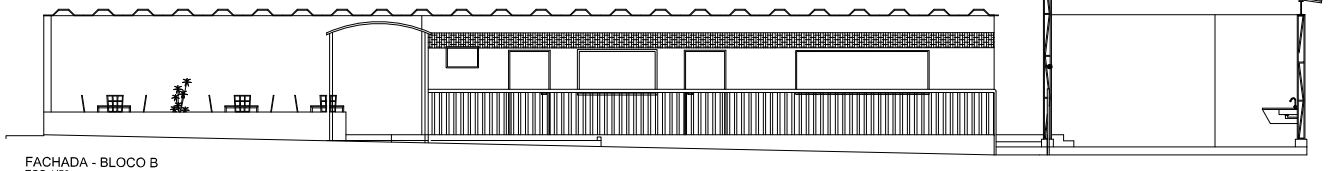

FACHADA - BLOCO B
ESC.1/50

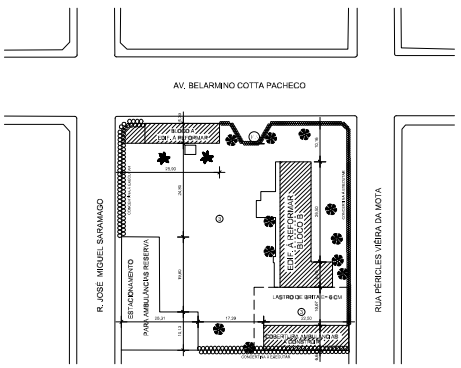

SITUAÇÃO
ESC.1/500

QUADRO DE ESQUADRIAS

CÓDIGO	TIPO	MATERIAL	LARGURA	ALTURA	PEITORIL	QUANTIDADE
		PORTAS				
P1	ABRIR	MADEIRA	80	210	-	11
P2	ABRIR	FERRO	80	210	-	1
P3	ABRIR	FERRO	100	220	-	1
P4	ABRIR	FERRO COM TELA MURAL	80	210	-	1
P5	ABRIR	FERRO DE 2 FL/ABERTURA INTERNA	160	210	-	1
P6	REFORMADA	ALUMÍNIO	80	210	-	2
P7	REFORMADA	ALUMÍNIO	70	210	-	2
P8	REFORMADA	ALUMÍNIO	77	210	-	2
P9	ABRIR	FERRO	150	210	-	1
		JANELAS				
J1	CORRER	FERRO/VIDRO	200	110	110	1
J1/2	CORRER	FERRO/VIDRO	120	110	110	3
J1/3	BASCULANTE	FERRO/VIDRO	60	60	200	3
J1/4	CORRER	FERRO E VIDRO	200	110	100	1
E1	EXAUTOR	-	30	30	170	2
G1	GUICHÊ	VIDRO	80	100	05	2
G2	GUICHÊ	VIDRO	120	100	05	4

LEGENDA DE REVESTIMENTOS

	REVESTIMENTOS DE ALVENARIA
1	EMBOÇO/MASSA ÚNICA/ACABAMENTO LISO
2	REVESTIMENTO CERÂMICO ATÉ O TETO
3	REVESTIMENTO CERÂMICO ATÉ 1,50m
	REVESTIMENTOS DE PISO
1	PISO CERÂMICO ANTI-DERRAPANTE
2	PISO GRANITO/MARMORITE
3	LASTRO DE BRITA
	REVESTIMENTOS DE TETO
	TORRÕES
	LAJE COM TELHA CERÂMICA PLANA
	TELHADO APARENTE

PROJETO ARQUITETÔNICO

CREA:

ASSOCIAÇÃO DOS MUNICÍPIOS DA MICRORREGIÃO DO VALE DO PARANAÍBA
AV. ANTONIO THOMAZ FERREIRA, SEGUNDO, 2500 - TELEFAX (34)3623-3422
DISTRITO INDUSTRIAL - CEP: 38.810-314 - ARAXÁ/MG - MINAS GERAIS
E-mail: amvap@amvap.org.br - Home Page: www.amvap.org.br
CREA - 15.555

AMVAP

PROJETO PARA: REFORMA E ADAPTAÇÃO DE EQUIPAMENTO PARA IMPLANTAÇÃO DE PONTO DE APOIO PARA O SERVIÇO MÓVEL DE URGÊNCIA (SAMU - 192
LOCAL: AVENIDA BELARMINO COTTA PACHECO, 1205 - BAIRRO SEMINÁRIO PERÍMETRO URBANO
PROP.: CORPO DE BOMBEIROS

ÁREA (M²):
TERRENO: 1800,00m²
REFORMA / ADEQUAÇÃO BLOCO A: 36,43m²
REFORMA / ADEQUAÇÃO BLOCO B: 270,31m²
LAVA VEÍCULOS: 20,48m²
ESTACIONAMENTO AMBULÂNCIAS: 158,23m²

RESPONSÁVEIS:
Proprietário: Prefeitura Municipal de Uberlândia
Concessionária: O Concessionário Público Internacional de Saúde da Rede de Urgência, Emergência da Macrorregião do Triângulo do Norte – (SIRIO)
Projeto: ARAXÁ Nome(s) Profis., Nº, Nº Registro
Responsável Téc.: CREA MINAS GERAIS
CREA: MG 000.000/D

Nº PROJETO Nº: | ART Nº:

CONTEÚDO:
PLANTA BAIXA BLOCO - B
FACHADA BLOCO B
SITUAÇÃO
QUADRO ESQUADRIA E ACABAMENTO

DATA: DEZEMBRO DE 2015
ESCALA: INDICADAS
FOLHA: 02/03
DESENHO: CLAYTON PONTES

ARQUITETURA
LEVANTAMENTO CADASTRAL

CONFIGURAÇÃO DAS FASES