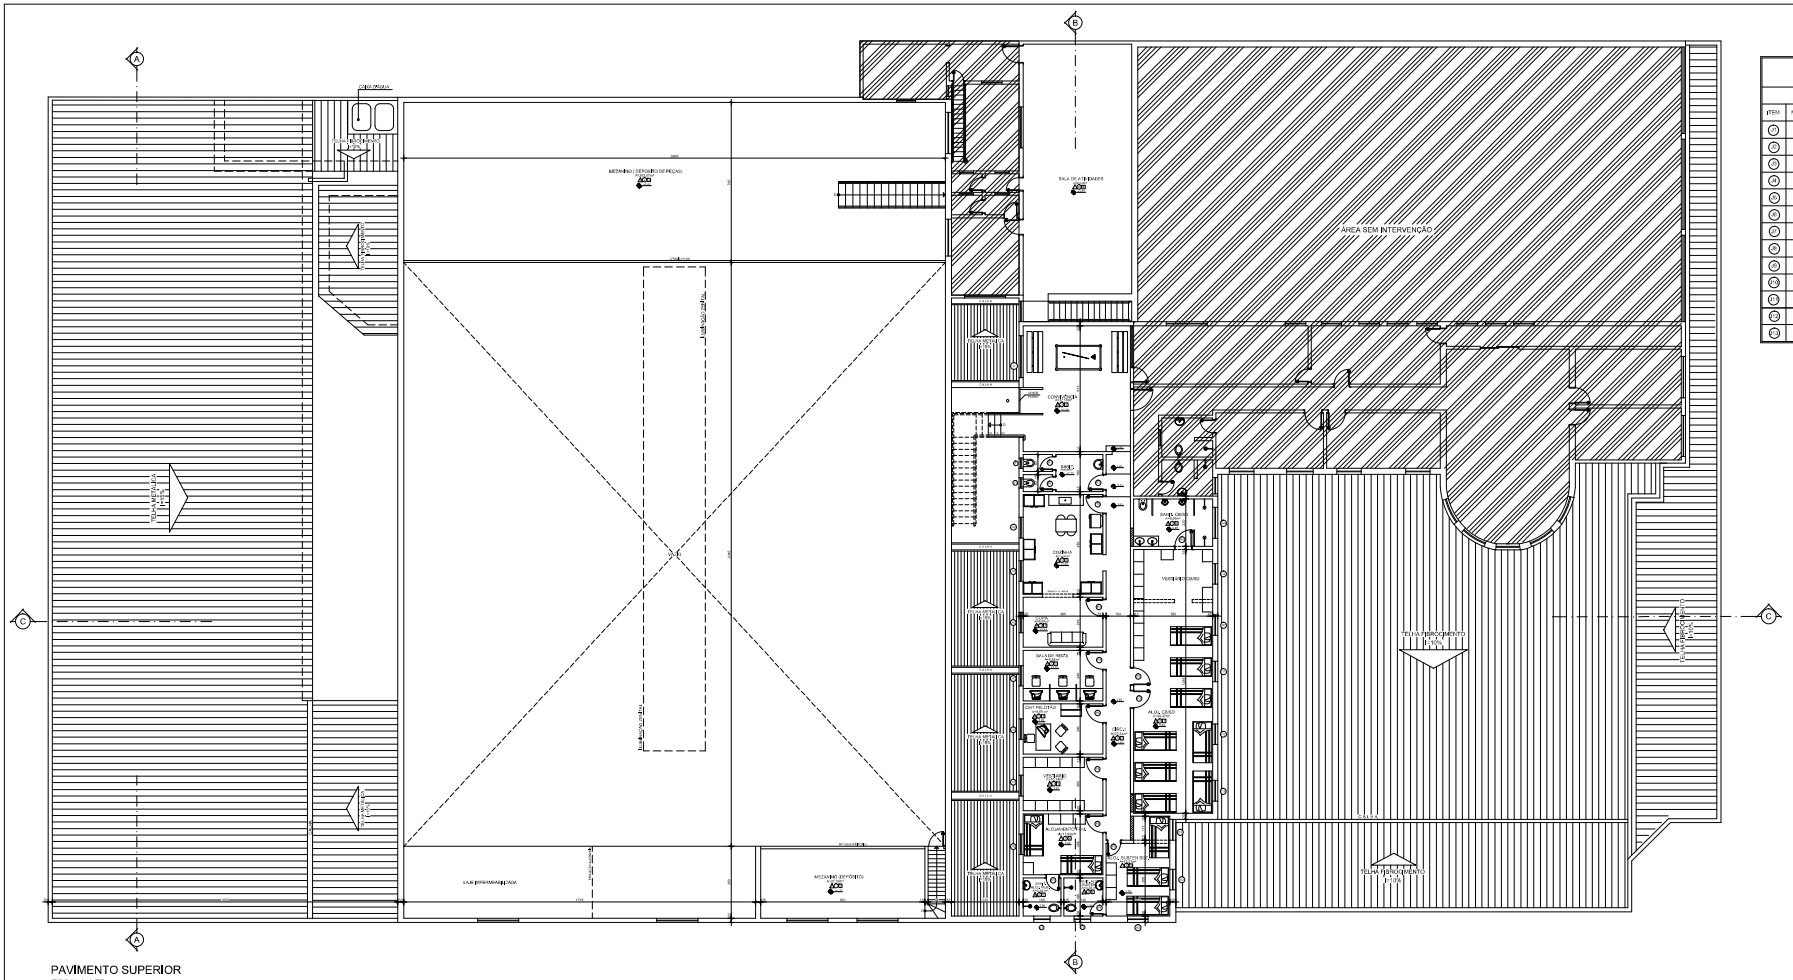

PAVIMENTO SUPERIOR
ESCALA 1:75

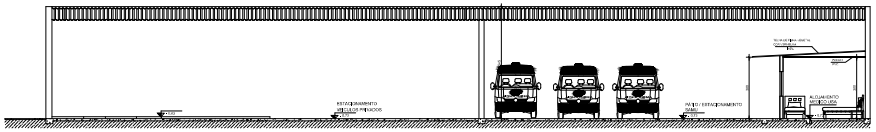

CORTE A–A
ESCALA 1:75

QUADRO DE ESQUADRIAS						
JANELAS				PORTAS		
ITEM	MEDIDAS	PEITORIL	DESCRIÇÃO	ITEM	MEDIDAS	DESCRIÇÃO
J1	65x100	110	-BASCULANTE -FERRO E VIDRO	P1	80x210	-ABRIR -MADEIRA
J2	110x70	130	-BASCULANTE -FERRO E VIDRO	P2	70x210	-ABRIR -VISTALUX/VIDRO
J3	150x180	150	-BASCULANTE -FERRO E VIDRO	P3	60X210	-ABRIR -MADEIRA
J4	150x100	110	-BASCULANTE -ALUMÍNIO E VIDRO	P4	80x210	-ABRIR -MADEIRA (DRYWALL)
J5	200x120	110	-CORRER -FERRO E VIDRO	P5	100x210	-ABRIR -GRADE DE FERRO
J6	200x100	110	-CORRER -FERRO E VIDRO	P6	100x210	-CORRER -VISTALUX/VIDRO
J7	200x150	100	-CORRER -FERRO E VIDRO	P7	80x210	-ABRIR -VENEZIANA
J8	300x100	250	-BASCULANTE -FERRO E VIDRO	P11	200x250	-CORRER 1 FOLHA -VISTALUX/VIDRO
J9	120X50	200	-BASCULANTE -ALUMÍNIO E VIDRO	P12	160x250	-CORRER 1 FOLHA -CHAPA DE AÇO USA
J10	60X50	210	-BASCULANTE -ALUMÍNIO E VIDRO	P13	800x450	-CORRER 2 FOLHAS -CHAPA DE AÇO USA
J11	60X70	170	-CORRER -FERRO E VIDRO	P14	325x250	-ABRIR 2 FOLHAS -CHAPA DE AÇO USA
J12	110X136	85	-ABRIR -MADEIRA	P15	125X240	-TIPA -GRADE DE FERRO
J13	80X100	110	-CORRER -ALUMÍNIO E VIDRO			

REVESTIMENTOS	
REVESTIMENTOS DE ALVENARIA	
A	PINTURA BASE PVA
A1	PINTURA ESMALTE ATÉ 1,30m E PINTURA PVA NO RESTANTE
A2	PINTURA ESMALTE ATÉ 1,65m E PINTURA PVA NO RESTANTE
A3	REVESTIMENTO CERAMICO ATÉ O TETO À EXECUTAR
A4	REVESTIMENTO CERAMICO ATÉ O TETO EXISTENTE
REVESTIMENTOS DE PISO	
1	PISO EM CONCRETO EXISTENTE
2	PISO CERÂMICO EXISTENTE
3	PISO CERÂMICO A IMPLANTAR
4	PISO EM MADEIRA EXISTENTE
5	PISO PAV. FLEX À IMPLANTAR
REVESTIMENTOS DE TETO	
L	LAJE
F	FORRO PVC A IMPLANTAR
T	TELHADO APARENTE
G	FORRO DE GESSO À RECOMPOR

LEGENDA

- PAREDE EM ALVENARIA À CONTRUIR
- DRYWALL À CONSTRUIR
- DEMOLIÇÃO DE ALVENARIA
- ÁREA SEM INTERVENÇÃO

TÍTULO
PROJETO ARQUITETÔNICO

ESCALA

AMVAP
ASSOCIAÇÃO DOS MUNICÍPIOS DA MICRORREGIÃO DO VALE DO PARANAÍBA

PROJETO PARA REFORMA E AMPLIAÇÃO DO PRÉDIO DA SEDE DA ASSOCIAÇÃO DOS MUNICÍPIOS DA MICRORREGIÃO DO VALE DO PARANAÍBA

ENDEREÇO: AVENIDA DOMINGOS PEIXOTO DE ÁVILA, 2000 – BAIRRO SÃO JOÃO – CEP 38.773-000 – PARACATU – MG

RESP. TÉCNICO DO PROJETO

RESPONSÁVEL TÉCNICO

PROPRIETÁRIO

Proprietário: Corpo de Bombeiros Militar de Minas Gerais

Construção: Of.Comando/Sub-Comando/Chefia/Seção/Subseção/Companhia/Pelotão/Destacamento/Posto/Guarnição

Projeto: UNIDADE Cidade, Bairro, Rua, Nº

Proprietário: Corpo de Bombeiros Militar de Minas Gerais

Endereço: Rua, Nº, Bairro, Cidade

ÁREA DO TERRENO: 0,00 m²

ÁREA DO PAVIMENTO: 0,00 m²

ÁREA DO REFORMA: 0,00 m²

PROJETO Nº: 00/17

ESCALA: 1/75

DATA: SETEMBRO DE 2018

FOLHA: 00/00

DESENHO: LUIZ ANTONIO

CONTEÚDO: PLANTA BAIXA
CORTE AA
QUADRO DE ESQUADRIAS E ACABAMENTO
LEGENDA

REVISÕES	DATA	DESCRIÇÃO
PROJETO PARA REFORMA E AMPLIAÇÃO	00/00/0000	