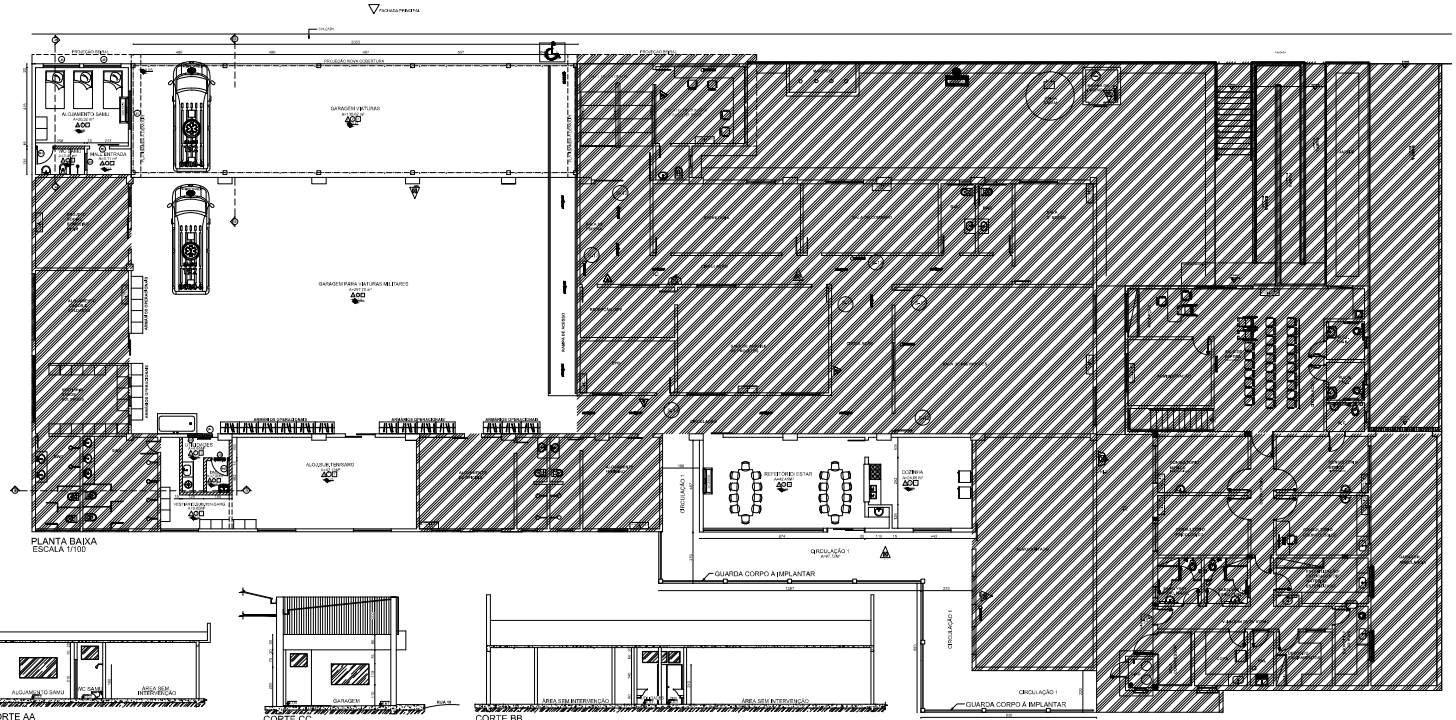

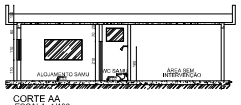

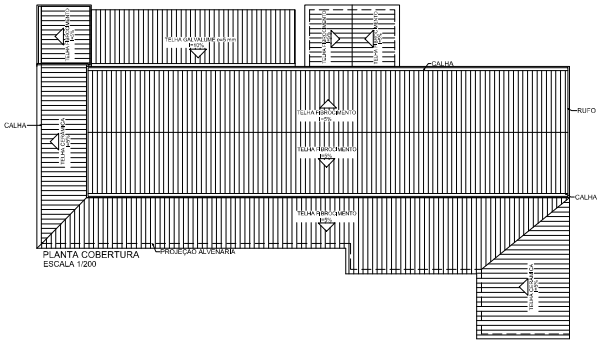

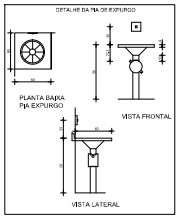

QUADRO DE ESQUADRIAS

CÓDIGO	TIPO	MATERIAL	LARGURA	ALTURA	PEITORIL	QUANTIDADE
PM	ADMB	MADEIRA	90	210	-	1
PVC	ADMB	MADEIRA	80	210	-	1
PV	CORRER	VIDRO E ALUMÍNIO	100	210	-	1
PB	CORRER	VIDRO E ALUMÍNIO	80	210	-	1
JG	BASCULANTE	VIDRO FOSCO	60	70	220	1
JBC	BASCULANTE	VIDRO FOSCO	100	80	220	1
JBC	BASCULANTE	VIDRO FOSCO	60	80	220	1
J	CORRER	VIDRO FOSCO	200	110	110	1
JI	BASCULANTE	VIDRO FOSCO	200	80	240	1

LEGENDA DE REVESTIMENTOS

1	REVESTIMENTO DE ALVENARIA
2	REVESTIMENTO CERÂMICO
3	ACABAMENTO EM MADEIRA
4	ACABAMENTO EM PINTURA
5	PISO CERÂMICO
6	CONCRETO
7	PISO CERÂMICO
8	REVESTIMENTO EM PEDRA
9	CONCRETO

DEMOLIÇÃO | ALVENARIA NOVA | ÁREA SEM INTERVENÇÃO

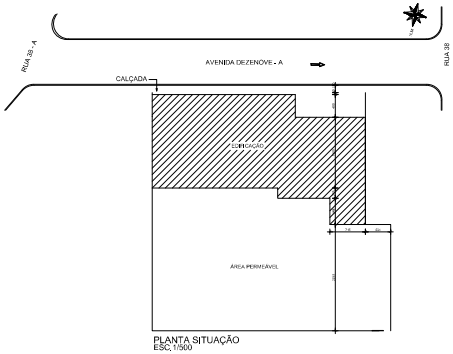

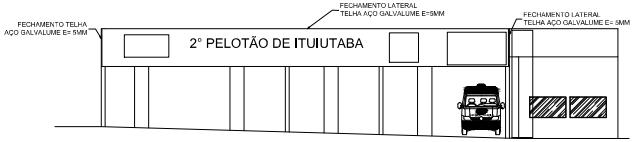

TÍTULO: PROJETO ARQUITETÔNICO

OBRA:

ASSOCIAÇÃO DOS MUNICÍPIOS DA MICRORREGIÃO DO VALE DO PARANAÍBA
AMVAP
AV. ANTÔNIO THOMAZ FERREIRA REZENDE, 3180 - TELEFAX (34)3812-2035
DISTRITO INDUSTRIAL - CEP: 38.400-240 - UBERLÂNDIA - MINAS GERAIS
E-mail: amvap@amvapcursos.gov.br - Home Page: www.amvapcursos.gov.br
CNPJ: 18.715.615/0001-50

PROJETO PARA: REFORMA E ADAPTAÇÃO DO 2° PEL. DO 9° BATALHÃO DE BOMBEIROS PARA IMPLANTAÇÃO DE BASE DESCENTRALIZADO EM SANTA VITÓRIA/MG
LOCAL: AVENIDA CATEDRAL, 2454, TELEFONE (34) 3218-1212 ITUIUTABA/MG
PROP.: CORPO DE BOMBEIROS MILITAR DE MINAS GERAIS

ÁREA TERRENO: 1.772,00m²
ÁREA CONSTRUÍDA: 470,00m²

ARQUITETURA:
Proprietário: Corpo de Bombeiros Militar de Minas Gerais
Contratante: O Consórcio Público Intermunicipal de Saúde da Bacia do Urubupunga
Emergência de Macrorregião do Triângulo do Norte - 24 hrs
Projeto AMVAP Assoc. Munic. Mic. V. do Paranaíba
Engenheiro Civil: JOICE ROBERTA BUENO
CREA: 104870 /D - MG

ÁREA TERRENO: 1772,00m²
ÁREA CONSTRUÍDA: 470,00m²
PLANTA: 1/100
CORTE: 1/100
FACHADA: 1/100

CONTEÚDO: PLANTA BAIXA, CORTE AA - BB - CC, FACHADA, COBERTURA, SITUAÇÃO, QUADRO ESQUADRIA, ACABAMENTO E LEGENDA
DATA: DEZEMBRO DE 2015
FOLHA: 01/01
DESENHO: CAROLINA CAMPOS
ESCALA: INDICADAS

ARQUITETURA	COMPATIBILIZAÇÃO DAS REDES									
PROJETO HOMOLOGADO PELO CBMMG										