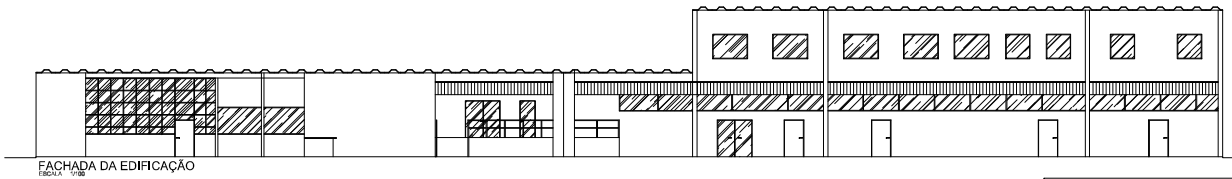

FACHADA DA EDIFICAÇÃO
ESCALA 1:100

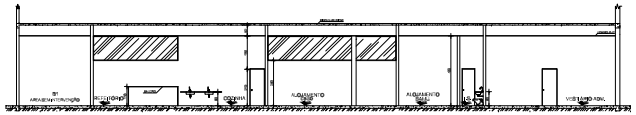

CORTE AA
ESCALA 1:100

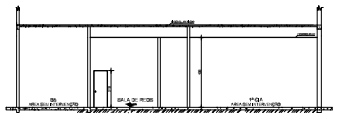

CORTE BB
ESCALA 1:50

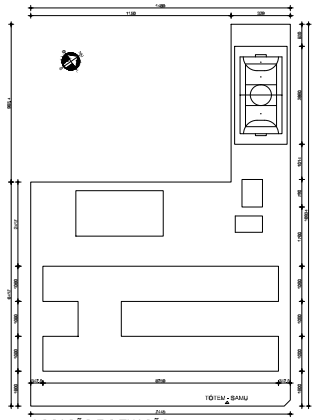

LOCAÇÃO E SITUAÇÃO
ESCALA - 1:500

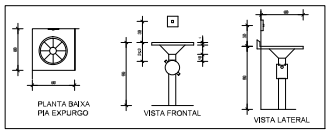

DETALHE DA PIA DE EXPURGO

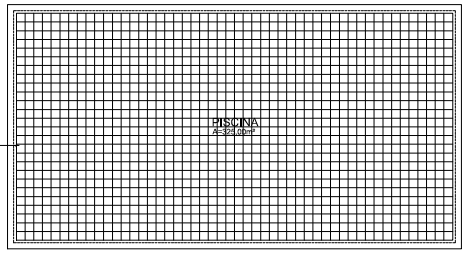

ENTRADA EXCLUSIVA DE AMBULÂNCIAS
PARA RECOLHIDO DE ASSEPSIA E
LAVAGEM DE PRANCHAS

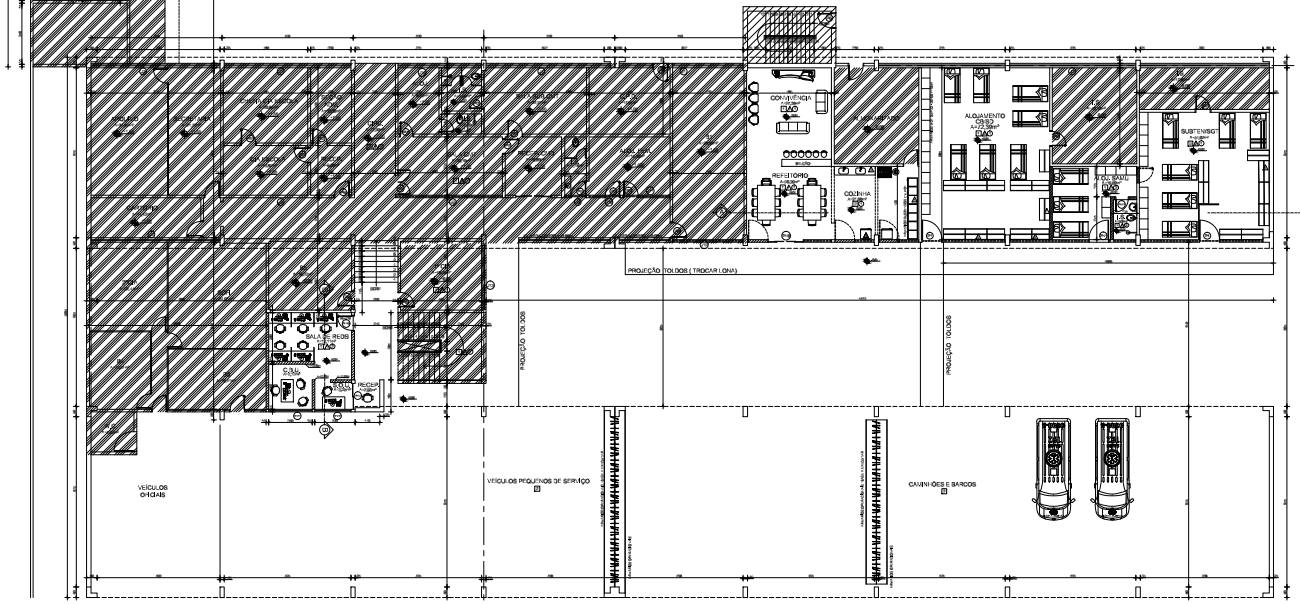

PLANTA PAVIMENTO TÉRREO
ESCALA 1:100

FACHADA GARAGEM
ESCALA 1:100

LEGENDA

ALVENARIA EXISTENTE
ALVENARIA A CONSTRUIR
DEMOLIÇÃO DE ALVENARIA
AREA SEM INTERVENÇÃO

QUADRO DE ACABAMENTOS

ACC.	PISO	PAREDE	TETO
A	ACORDO COM O PROJETO DE ARQUITETURA	ACORDO COM O PROJETO DE ARQUITETURA	ACORDO COM O PROJETO DE ARQUITETURA
B	ACORDO COM O PROJETO DE ARQUITETURA	ACORDO COM O PROJETO DE ARQUITETURA	ACORDO COM O PROJETO DE ARQUITETURA
C			
D			
E			

QUADRO DE ESQUADRIAS

PORTAS				JANELAS			
ITEM	DIMENSÕES (LARGURA x ALTURA)	TIPO	MATERIAL	ITEM	DIMENSÕES (LARGURA x ALTURA)	TIPO	MATERIAL
P1	1100x2100	GIR. ABRIR	FERRO	J1	2100x1400	MAXIM AR	FERRO + VIDRO
P2	800x2100	GIR. ABRIR	FERRO	J2	700x1100	MAXIM AR	FERRO + VIDRO
P3	700x2100	GIR. ABRIR	FERRO	J3	2000x1000	MAXIM AR	FERRO + VIDRO
P4	900x2100	GIR. ABRIR	FERRO	J4	2000x700	MAXIM AR	FERRO + VIDRO
P5	1100x2100	GIR. ABRIR	FERRO	J5	2000x700	MAXIM AR	FERRO + VIDRO
P6	800x2100	GIR. ABRIR	FERRO	J6	2000x1000	MAXIM AR	FERRO + VIDRO
P7	700x2100	GIR. ABRIR	FERRO	J7	2000x700	MAXIM AR	FERRO + VIDRO
P8	1100x2100	CORRER DE VIDRO	FERRO	J8	1800x1000	MAXIM AR	FERRO + VIDRO
P9	2000x2100	CORRER DE VIDRO	FERRO	J9	1200x1000	MAXIM AR	FERRO + VIDRO
P10	2000x2100	GIR. ABRIR	FERRO	J10	1800x1000	MAXIM AR	FERRO + VIDRO
P11	800x2100	GIR. ABRIR	MADEIRA	J11	2100x1000	MAXIM AR	FERRO + VIDRO
				J12	2100x1000	MAXIM AR	FERRO + VIDRO
				J13	2000x1000	MAXIM AR	FERRO + VIDRO
				J14	2000x1000	MAXIM AR	FERRO + VIDRO
				J15	2000x1000	MAXIM AR	FERRO + VIDRO
				J16	2000x1000	MAXIM AR	FERRO + VIDRO
				J17	2000x1000	MAXIM AR	FERRO + VIDRO
				J18	1400x600	MAXIM AR	FERRO + VIDRO
				J19	1200x1200	MAXIM AR	FERRO + VIDRO
				J20	600x600	MAXIM AR	FERRO + VIDRO
				J21	2000x1000	CORRER DE VIDRO	FERRO + VIDRO
				J22	2000x1000	CORRER DE VIDRO	FERRO + VIDRO
				J23	1000x1000	CORRER DE VIDRO	FERRO + VIDRO

TÍTULO

PROJETO ARQUITETÔNICO

ESCALA

ASSOCIAÇÃO DOS MUNICÍPIOS DA MICRORREGIÃO DO VALE DO PARANAÍBA

AMVAP

PROJETO PLANTA BAIXA
CORTE AA - BB
FACHADAS
LOCAÇÃO E SITUAÇÃO

DATA: SETEMBRO DE 2015

ESCALA: INDICADA

PRANCHA: 01/01

RESPONSÁVEL TÉCNICO: CARLOS ALYSON RAMOS